


Satiksmes organizācijas shēma Nr. 4

Darba vietas atrašanās: Aizpute, Ceriņu iela
Būvuzņēmējs: SIA "Aizputes ceļinieks"
Būvdarbu vadītājs: Janeks Lazarenoks

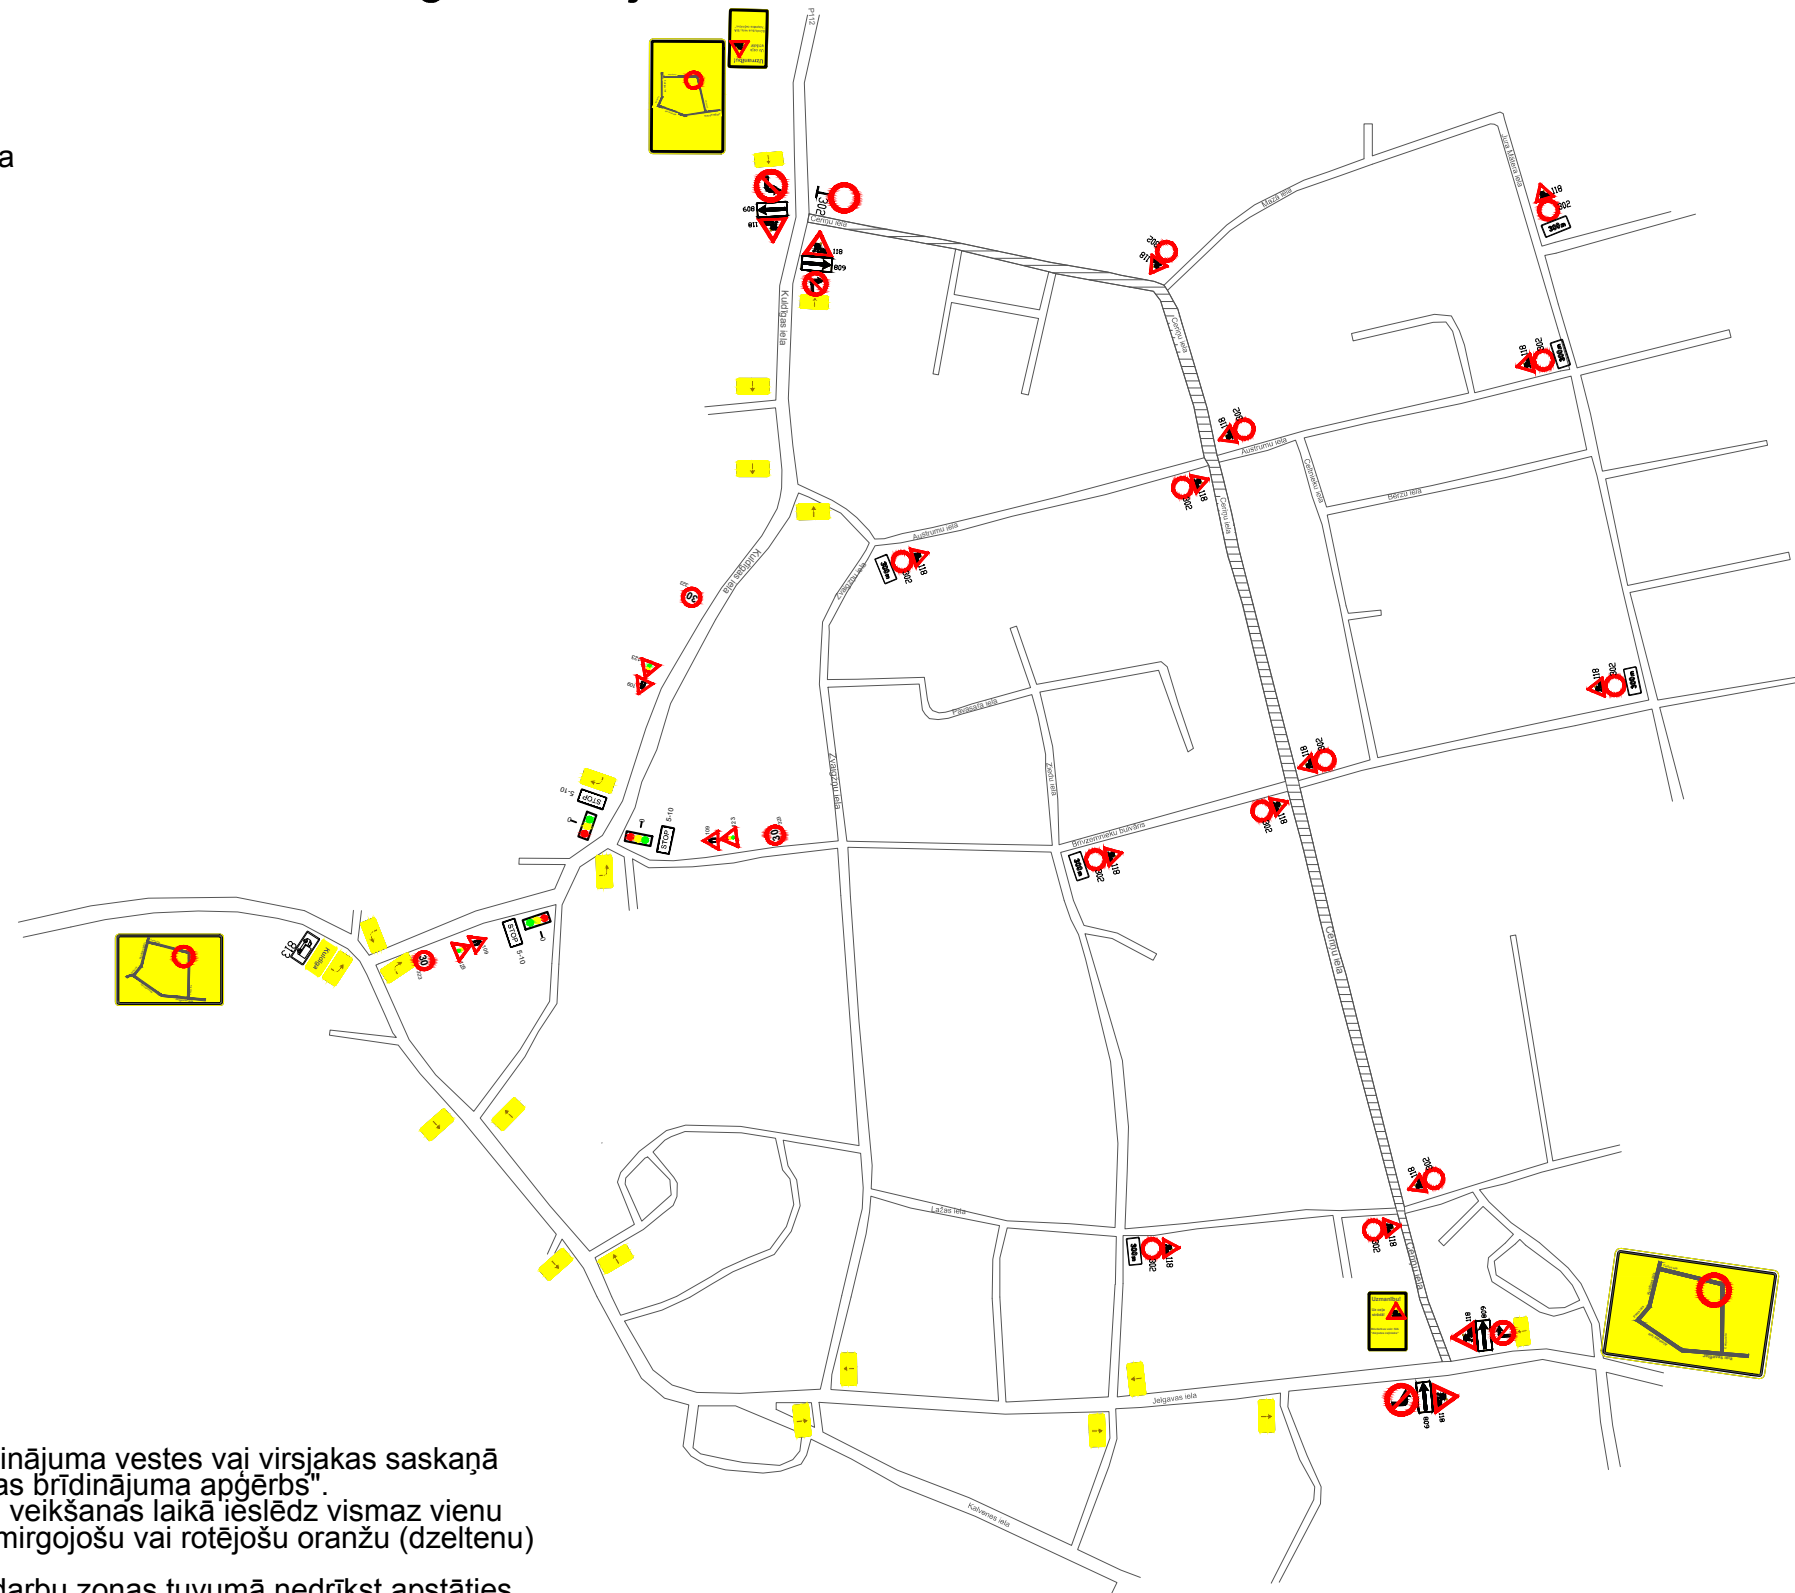

PAPILDUS NOSACĪJUMI:

1. Strādājošie virs darba apgērbā valkā brīdinājuma vestes vai virsjakas saskaņā ar LVS EN 471:1994 "Augstas redzamības brīdinājuma apgērbs".
2. Uz darba mašīnas - darba vietā un darbu veikšanas laikā ieslēdz vismaz vienu visiem satiksmes dalībniekiem redzamu mirgojošu vai rotējošu oranžu (dzeltenu) bākguguni.
3. Citi transportlīdzekļi (darbinieku un tml.) darbu zonas tuvumā nedrīkst apstāties un stāvēt.
4. Aprikojot darba vietu - izvērtēt ceļa pārskatāmību abos virzienos - (kaln, līkums un tml.), nepieciešamības gadījumā veikt papildus saskaņojumu VAS "LVC".
5. Darbus neplānot vietās, kas varētu būt bīstamas, radot, pēkšņu, straujas bremzēšanas nepieciešamību autovadītājiem.

PIEZĪMES:

1. Shēma izstrādāta uz LR MK noteikumu Nr. 421 "Noteikumi par darba vietu aprikošanu uz ceļiem" pamata.

Sastādīja: Zigmārs Leinbots _____

Darbu Vadītājs: Janeks Lazarenoks _____