


SATIKSMEŠ ORGANIZĀCIJAS SHĒMA

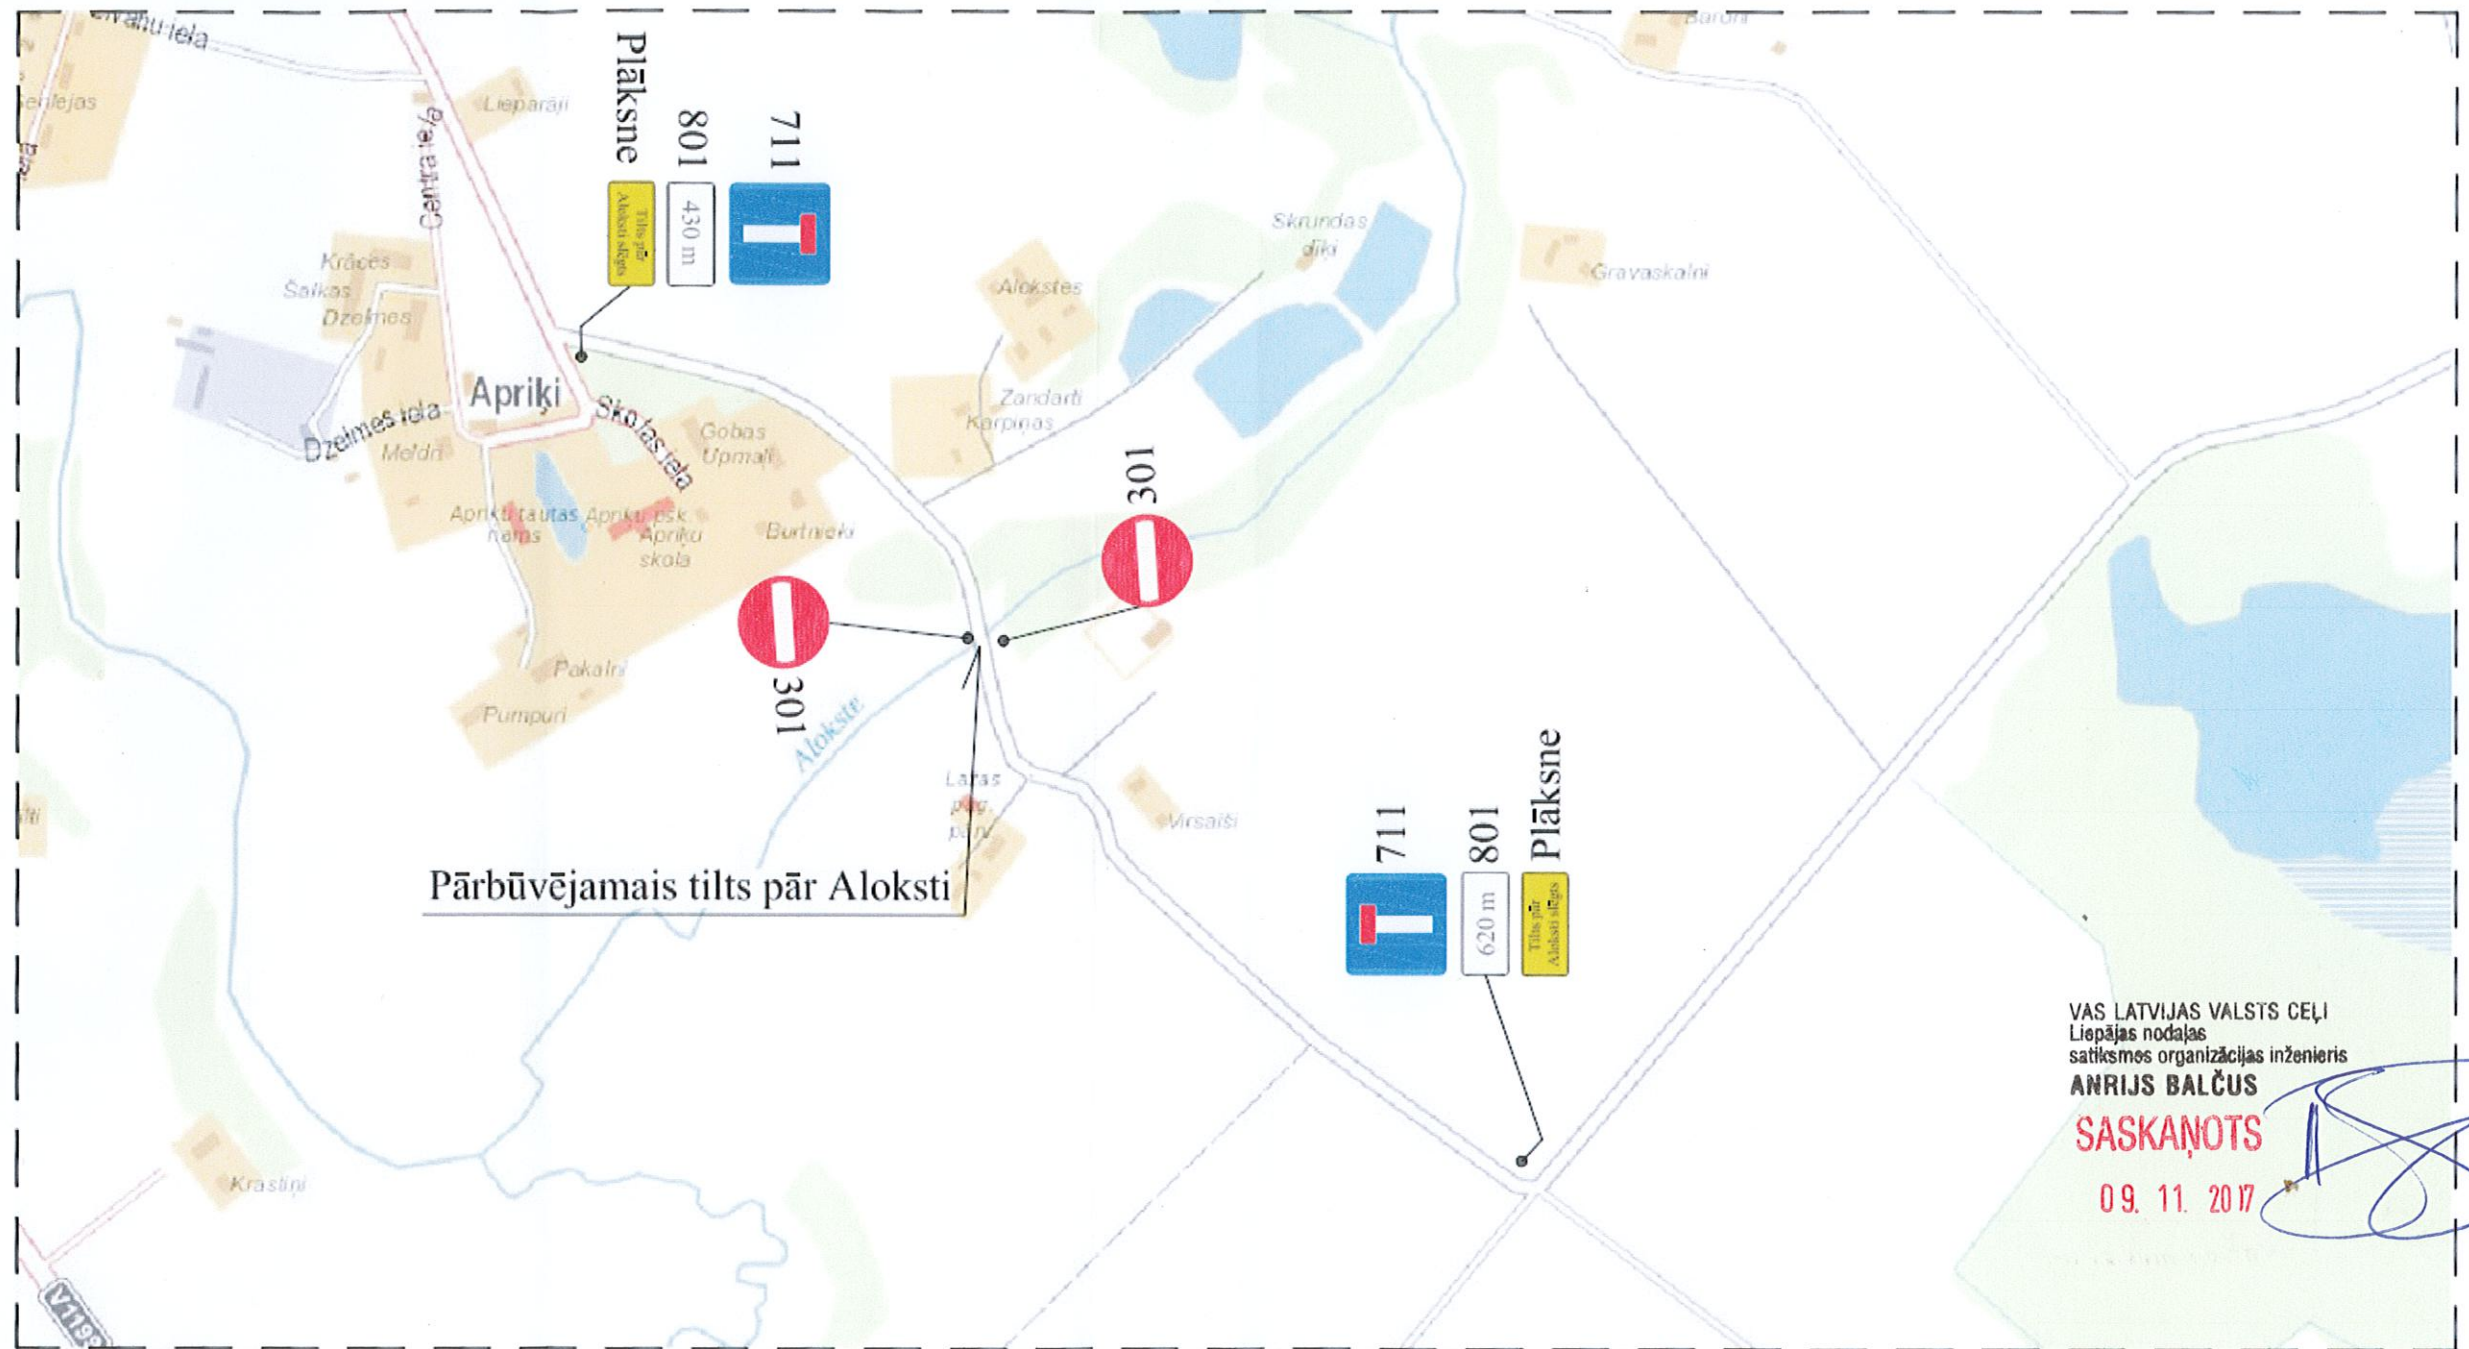

VAS LATVIJAS VALSTS CEĻI
 Liepājas nodaļas
 satiksmes organizācijas inženieris
ANRIJS BALČUS
SASKAŅOTS
 09. 11. 2017

PIEZĪMES:

1. Shēma sastādīta pamatojoties uz LR ministru kabineta noteikumiem Nr.421 - "Noteikumi par darba vietu aprīkošanu uz ceļiem".
2. Darbi tiks veikti diennakts gaišajā laikā.
3. Ceļa zīmes uzstādāmas atbilstoši LVS 77 "Ceļa zīmes".
4. Pirms rekonstruējamā tilta (no abām tilta pusēm) darba vieta tiks norobežota ar smilšu valni un barjerām ar signāluginīm.
5. Ceļa zīmes plānā ir izvietotas shematiski, shēma jāsavieto ar esošajām ceļa zīmēm.



Darbu veicējs: LL KU "Viadukts" SIA,
 Atbildīgais būvdarbu vadītājs: Ē.Krembergs sertif. Nr. 20 - 7261, mob. tālr. 29204366,
 Shēmas darbības laiks: no 2017.gada 9.novembra līdz 2018.gada 30.jūnijam.

15-LV-2017			
Tilts pār Alokstes upi			
	Stadija	Lapa	Lapas
	DR	1	1
Valdes loceklis	A.V. Sankauskas	11.2017.	Satiksmes organizācija būvdarbu laikā
RTD vadītājs	A. Zarkevičs	11.2017.	
Izstrādāja	A. Staris	11.2017.	
VIADUKTS Zvaigžņu iela 6, LV-5202, Jēkabpils LATVIJA			LATVIJAS-LIETUVAS KOPUZŅĒMUMS SIA "VIADUKTS"