



AIZPUTES NOVADA TERITORIJAS PLĀNOJUMS
**KAZDANGAS CIEMA TERITORIJAS
 PLĀNOTĀ (ATĻAUTĀ)
 IZMANTOŠANA**

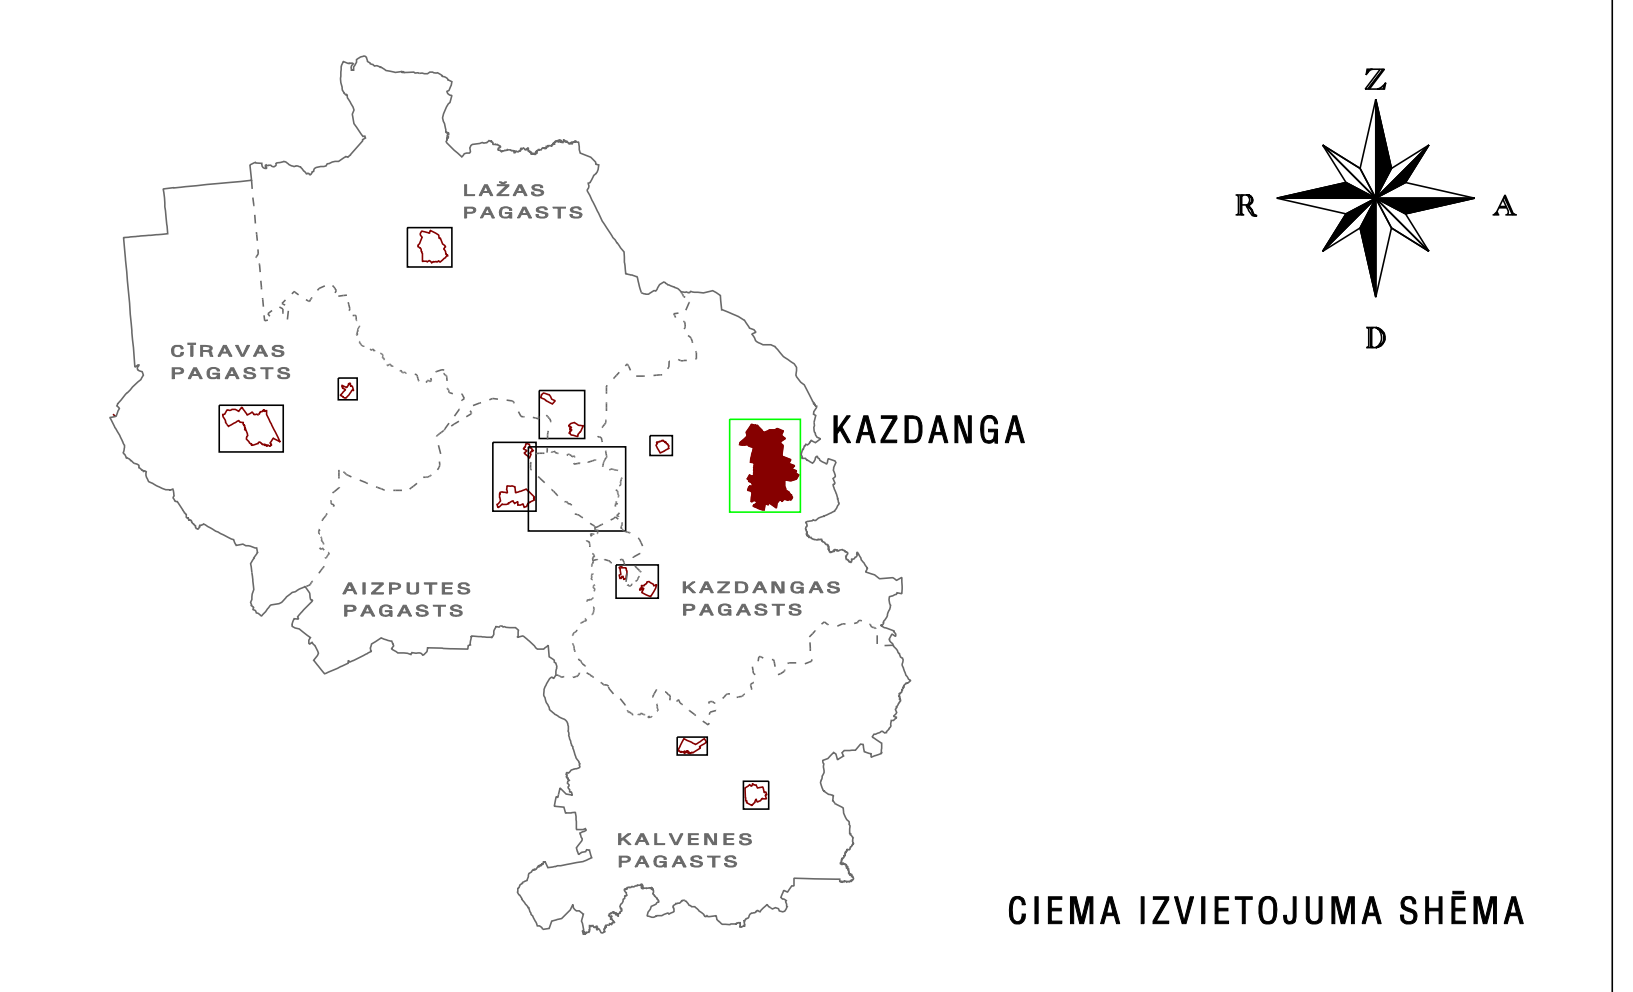

IZMANTOTIE APZĪMĒJUMI

LAUKU TERITORIJAS	INŽINIERTEHNISKĀS APGĀDES TĪKLI UN OBJEKTI
Lauku apbūves teritorijas	20 kV elektroniņa
Mājību novietņu teritorijas	Magistriālais kanalizācijas vads
MEŽU TERITORIJAS	Plānotais magistriālais kanalizācijas vads
Mežu teritorijas	Magistriālais ūdens vads
DOĒNU TERITORIJAS	Pazemes kabelu telekomunikācijas līnija
Ūdensstilpes	Gaisvadu kabelu telekomunikācijas līnija
Ūdenssteces	Ūdens ņemšanas vietas (urbumi)
Meliorācijas novadgrāvji	Tamponējami urbumi
Valsts nozīmes regulētas ūdensnotekas	Notekūdeņu attīrīšanas ietaisns
	Mazās hidroelektrostacijas
APBŪVES TERITORIJAS	AIZSARGJOSLAS
Centra apbūves teritorijas	vides un dabas resursu aizsardzības aizsargjoslas (robežas)
Mazstāvu dzīvojamās apbūves teritorijas	Virszemes ūdensobjektu aizsargjoslas
Mazstāvu daudzdzīvokļu māju apbūves teritorijas	Aizsargjoslas ap kultūras pieminekļiem
Daudzstāvu dzīvojamās apbūves teritorijas	Kimiskās aizsargjoslas ap ūdens ņemšanas vietām
Publiskās apbūves teritorijas	Bakterioloģiskās aizsargjoslas ap ūdens ņemšanas vietām
Tehniskās apbūves teritorijas	
Ražošanas un tehniskās apbūves teritorijas	
DABAS UN ATPŪTAS TERITORIJAS	EKSPLUATĀCIJAS AIZSARGJOSLAS (robežas)
Zaļās teritorijas	Valsts un pašvaldības autoceļu aizsargjoslas
Mazdabzīļu teritorijas	SANITĀRĀS AIZSARGJOSLAS (robežas)
Kapsētu teritorijas	Aizsargjoslas ap kapsētām
Plānotās kapsētu teritorijas	Aizsargjoslas ap notekūdeņu attīrīšanas ietaisni
Tūrisma un rekreācijas teritorija	CITI OBJEKTI
SATIKSMES INFRASTRUKTŪRA	Ciema robežas
Satiksmes infrastruktūras teritorija	Zemes gabalu robežas
Valsts reģionālais autoceļš	Obligāti izstrādājams detālpilnojumu teritorijas (lokālpilnojum)
Valsts vietējais autoceļš	Applūstošās teritorijas robeža
Pašvaldības autoceļš	Plānotā veloceļa trase
DABAS UN KULTŪRAS MANTOJUMS	TOPOGRĀFISKE APZĪMĒJUMI
Vērtīgo ainavu teritorijas	Esotā šķe
Kazdangas senas	Purvainā, mitra vieta
Valsts aizsargājama kultūras piemineklis un to teritorijas	Tornis
Kazdangas muižas apbūve (6413)	Radio un TV masts
• Pils (6414)	
• "Kavaliņa" māja (6417)	
• Kāsts (6418)	
• Kraps (6419)	
• Ūdensizmaiņas (6421)	
• Akas māja (6415)	
• Šķehs (6416)	
• Stāsts (6420)	

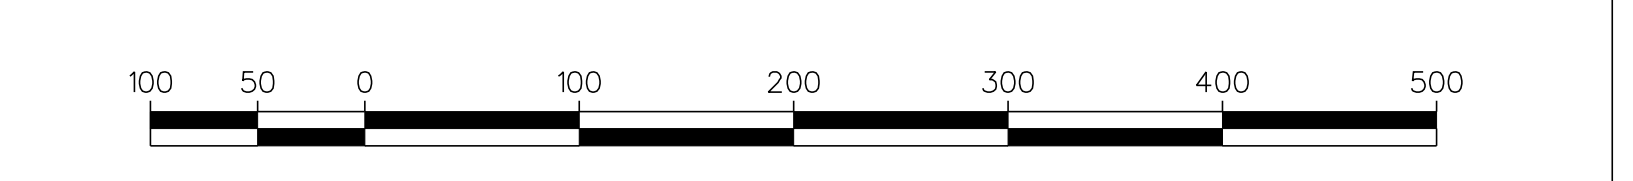

Karte pieņemta LKS-92 TM	Pasūtī jūrs	AIZPUTES NOVADA TERITORIJAS PLĀNOJUMS	METRUM SIA "Metrum" reģ. nr. 400238748 Ražošanas ielā 11, Rīga, LV-1001 Kārtošanas ielā 1, Rīga, LV-1001 L330743, tālrunis 3320702 info@metrum.lv
Kartes pamatveiduma izstrādātājam un LGA 2019.g. izstrādātājam V.I.K. Nr.10 000,projektorstacijas	Pasūtīja	AIZPUTES NOVADA DZMĀ	
veidnāja C.Štebe	2019	Līguma nr.	90-19-0002_2102.2019.
izstrādāja L.Krišs	2019	LKS-92 TM	KAZDANGAS CIEMA TERITORIJAS PLĀNOTĀ (ATĻAUTĀ) IZMANTOŠANA
S.Astoja	2019	Mērogs	Lapu skaits
		1:5 000	Lapa
			C-6